

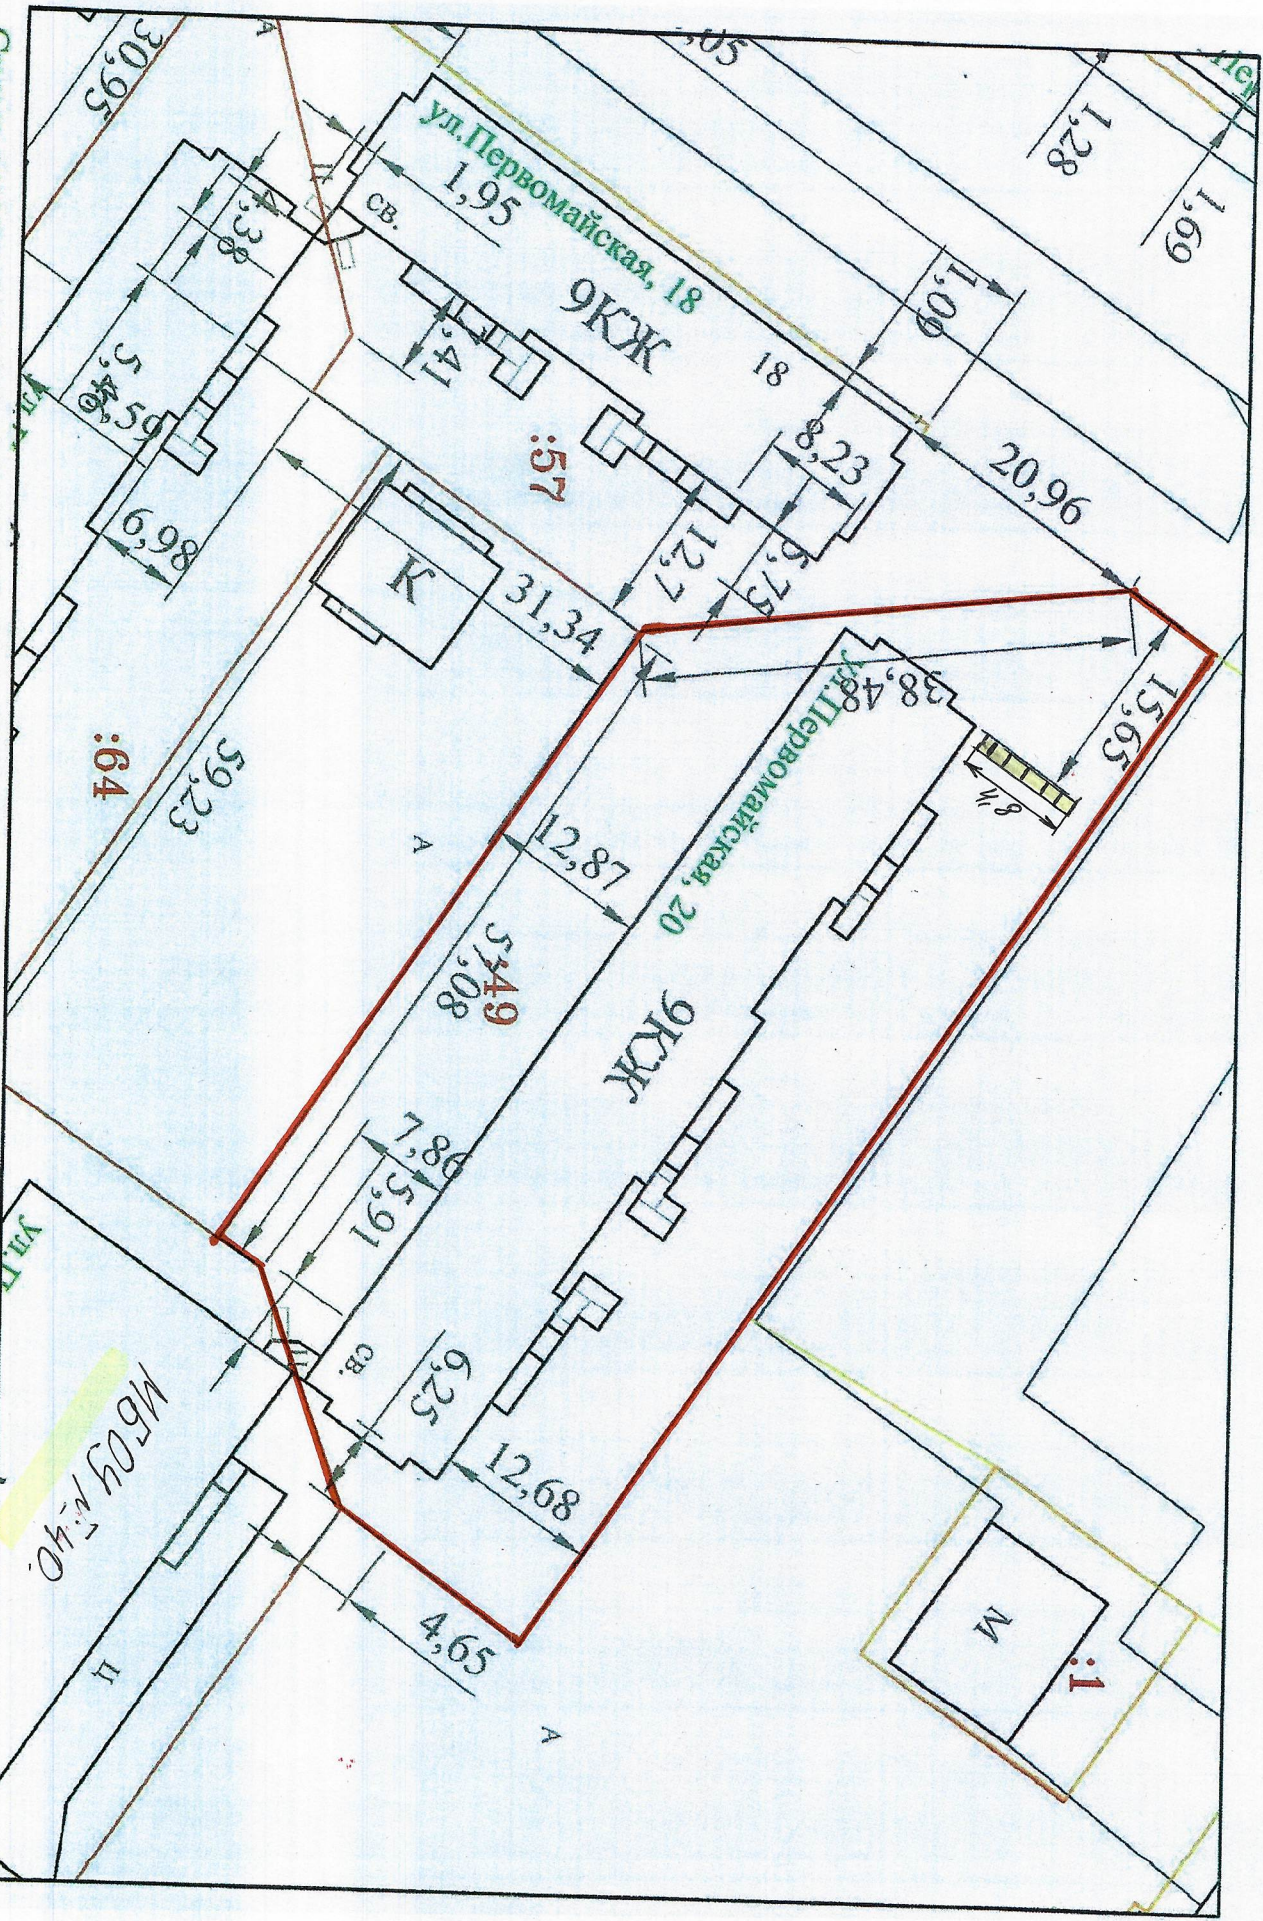


Схема земельного участка многоквартирного жилого дома
№ 20 по ул. Первомайской
Площадь земельного участка $S = 3021 \text{ м}^2$

Масштаб: черт. - 1:500 - 1:1000 (1:1000)