

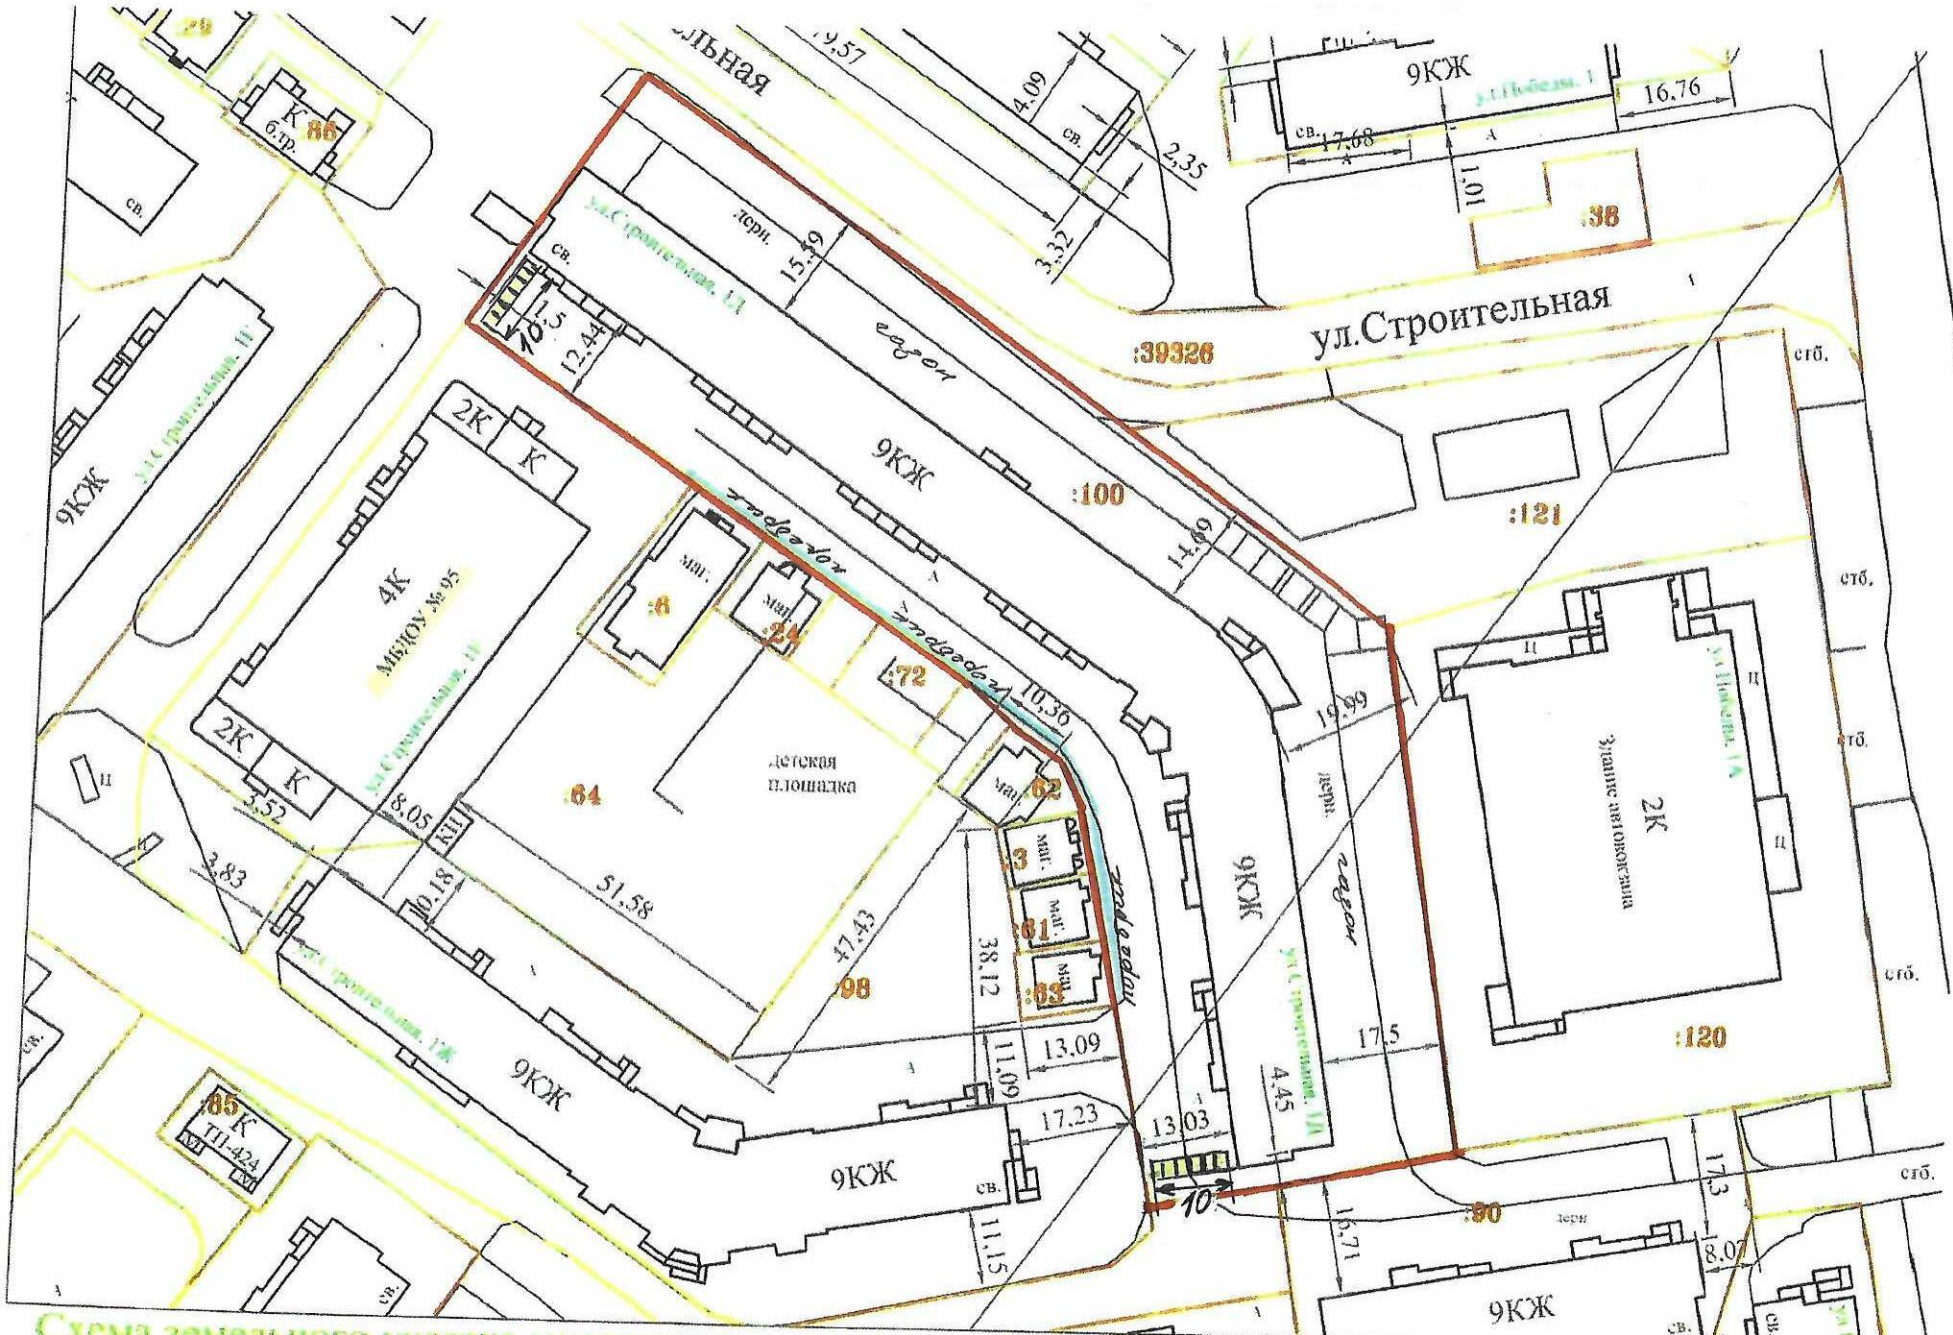


Схема земельного участка многоквартирного жилого дома № 1-Д по ул. Строительной
 Площадь земельного участка $S = 7943 \text{ м}^2$

Застраиваемый - $30,0 \text{ м}^2$
 Монтаж перекрытия - 125 м^2 (15м)
 Искусств. черт-та $10 + 10 = 20,0 \text{ м}^2 = 60 \text{ м}^2$